

- LEGENDE
- historisch metselwerk in baksteen
 - recent metselwerk en invulmetselwerk
 - nieuw metselwerk
 - zandsteen van Gilsdorf
 - blauwe steen
 - beton
 - recent hout




KUNSTENCENTRUM BELGIE
 RESTAURATIE VAN WONING GILISSEN-LEBON "HUIS HOSTE"
 EN FABRIEK JANSSENS&GILISSEN "DE KOLONIALE WAREN"

Beschermd als monument bij M.B. van 26.03.2003

LIGGING
 Koningin Astridlaan 81-83, 85 te 3500 Hasselt
 Kadaster: Hasselt, 7de afdeling, sectie G, nummers 606x en 607p2

OPDRACHTGEVER
 KUNSTENCENTRUM BELGIE vzw
 Burgemeester Bollenstraat 54 te 3500 Hasselt

ARCHITECT
 ir. arch. Sofie Beyen
 Studio Roma cvba
 Abdij Vierbeek 7 te 3010 Kessel - Lo
 tel. 016/49 80 50
 info@studioroma.be

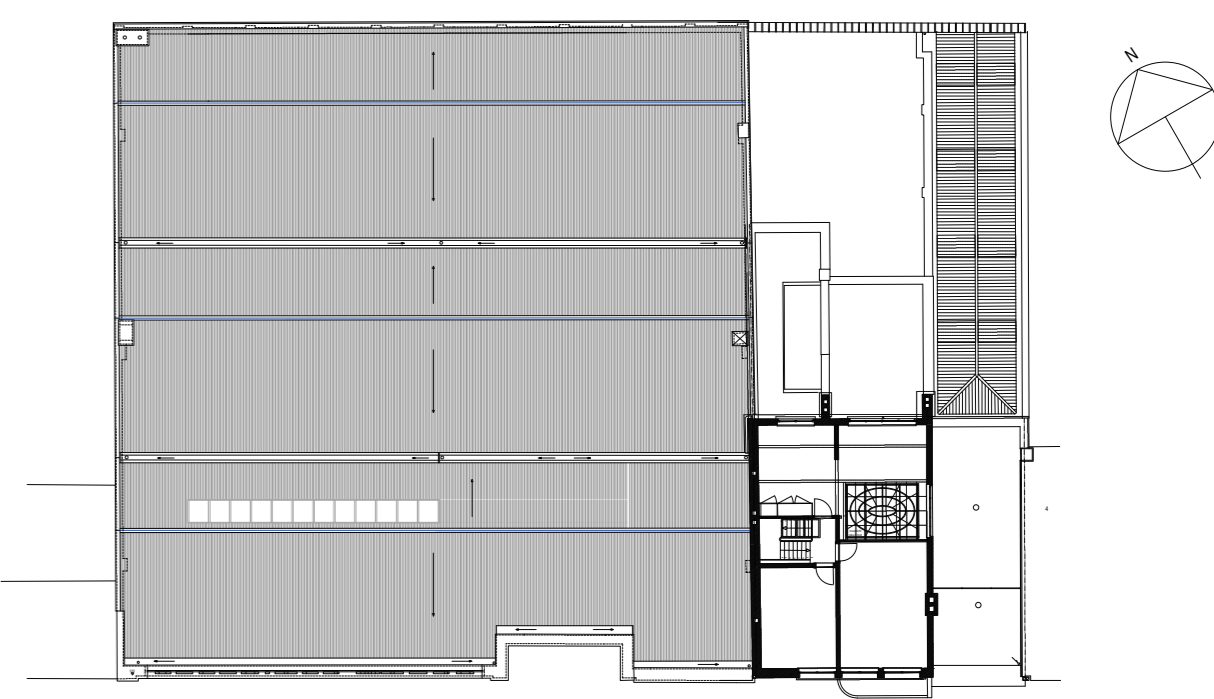

TWEDE VERDIEPING

UITVOERINGSDOSSIER
 NIEUWE TOESTAND

30 september 2014

PLANNEN schaal 1:50

Huis Hoste - tweede verdieping

