

BEGANE GROND KOLONIALE WAREN

KELDER EN KOETSDOORGAANG

KUNSTENCENTRUM BELGIE
 RESTAURATIE VAN WONING GILISSEN-LEBON "HUIS HOSTE"
 EN FABRIEK JANSSENS&GILISSEN "DE KOLONIALE WAREN"




Bescherm als monument bij M.B. van 26.02.2003

LIGGING: Koningin Astridlaan 81-83, 85 te 3500 Hasselt
 Kadaster Hasselt, T6e afdeling, sectie G, nummers 606 en 607p2

OPDRACHTGEVER: KUNSTENCENTRUM BELGIE vzw
 Burgemeester Bollenstraat 54 te 3500 Hasselt

ARCHITECT: ir. arch. Sofie Bleyen
 Studio Roma vba
 Abtsij Vierbeek 7 te 3010 Kessel-Lo
 tel. 01649 80 50
 info@studioroma.be

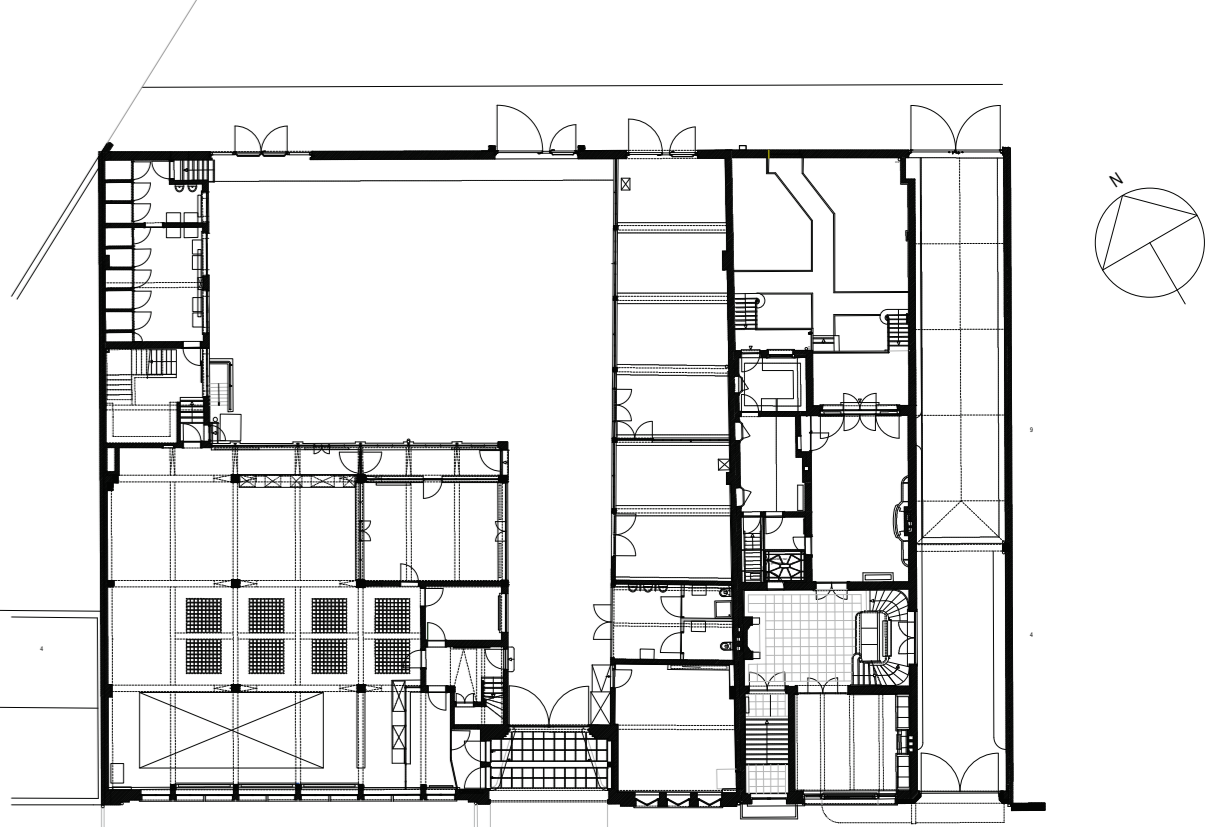

UITVOERINGSDOSSIER
 NIEUWE TOESTAND

30 september 2014
 schaal 1:50