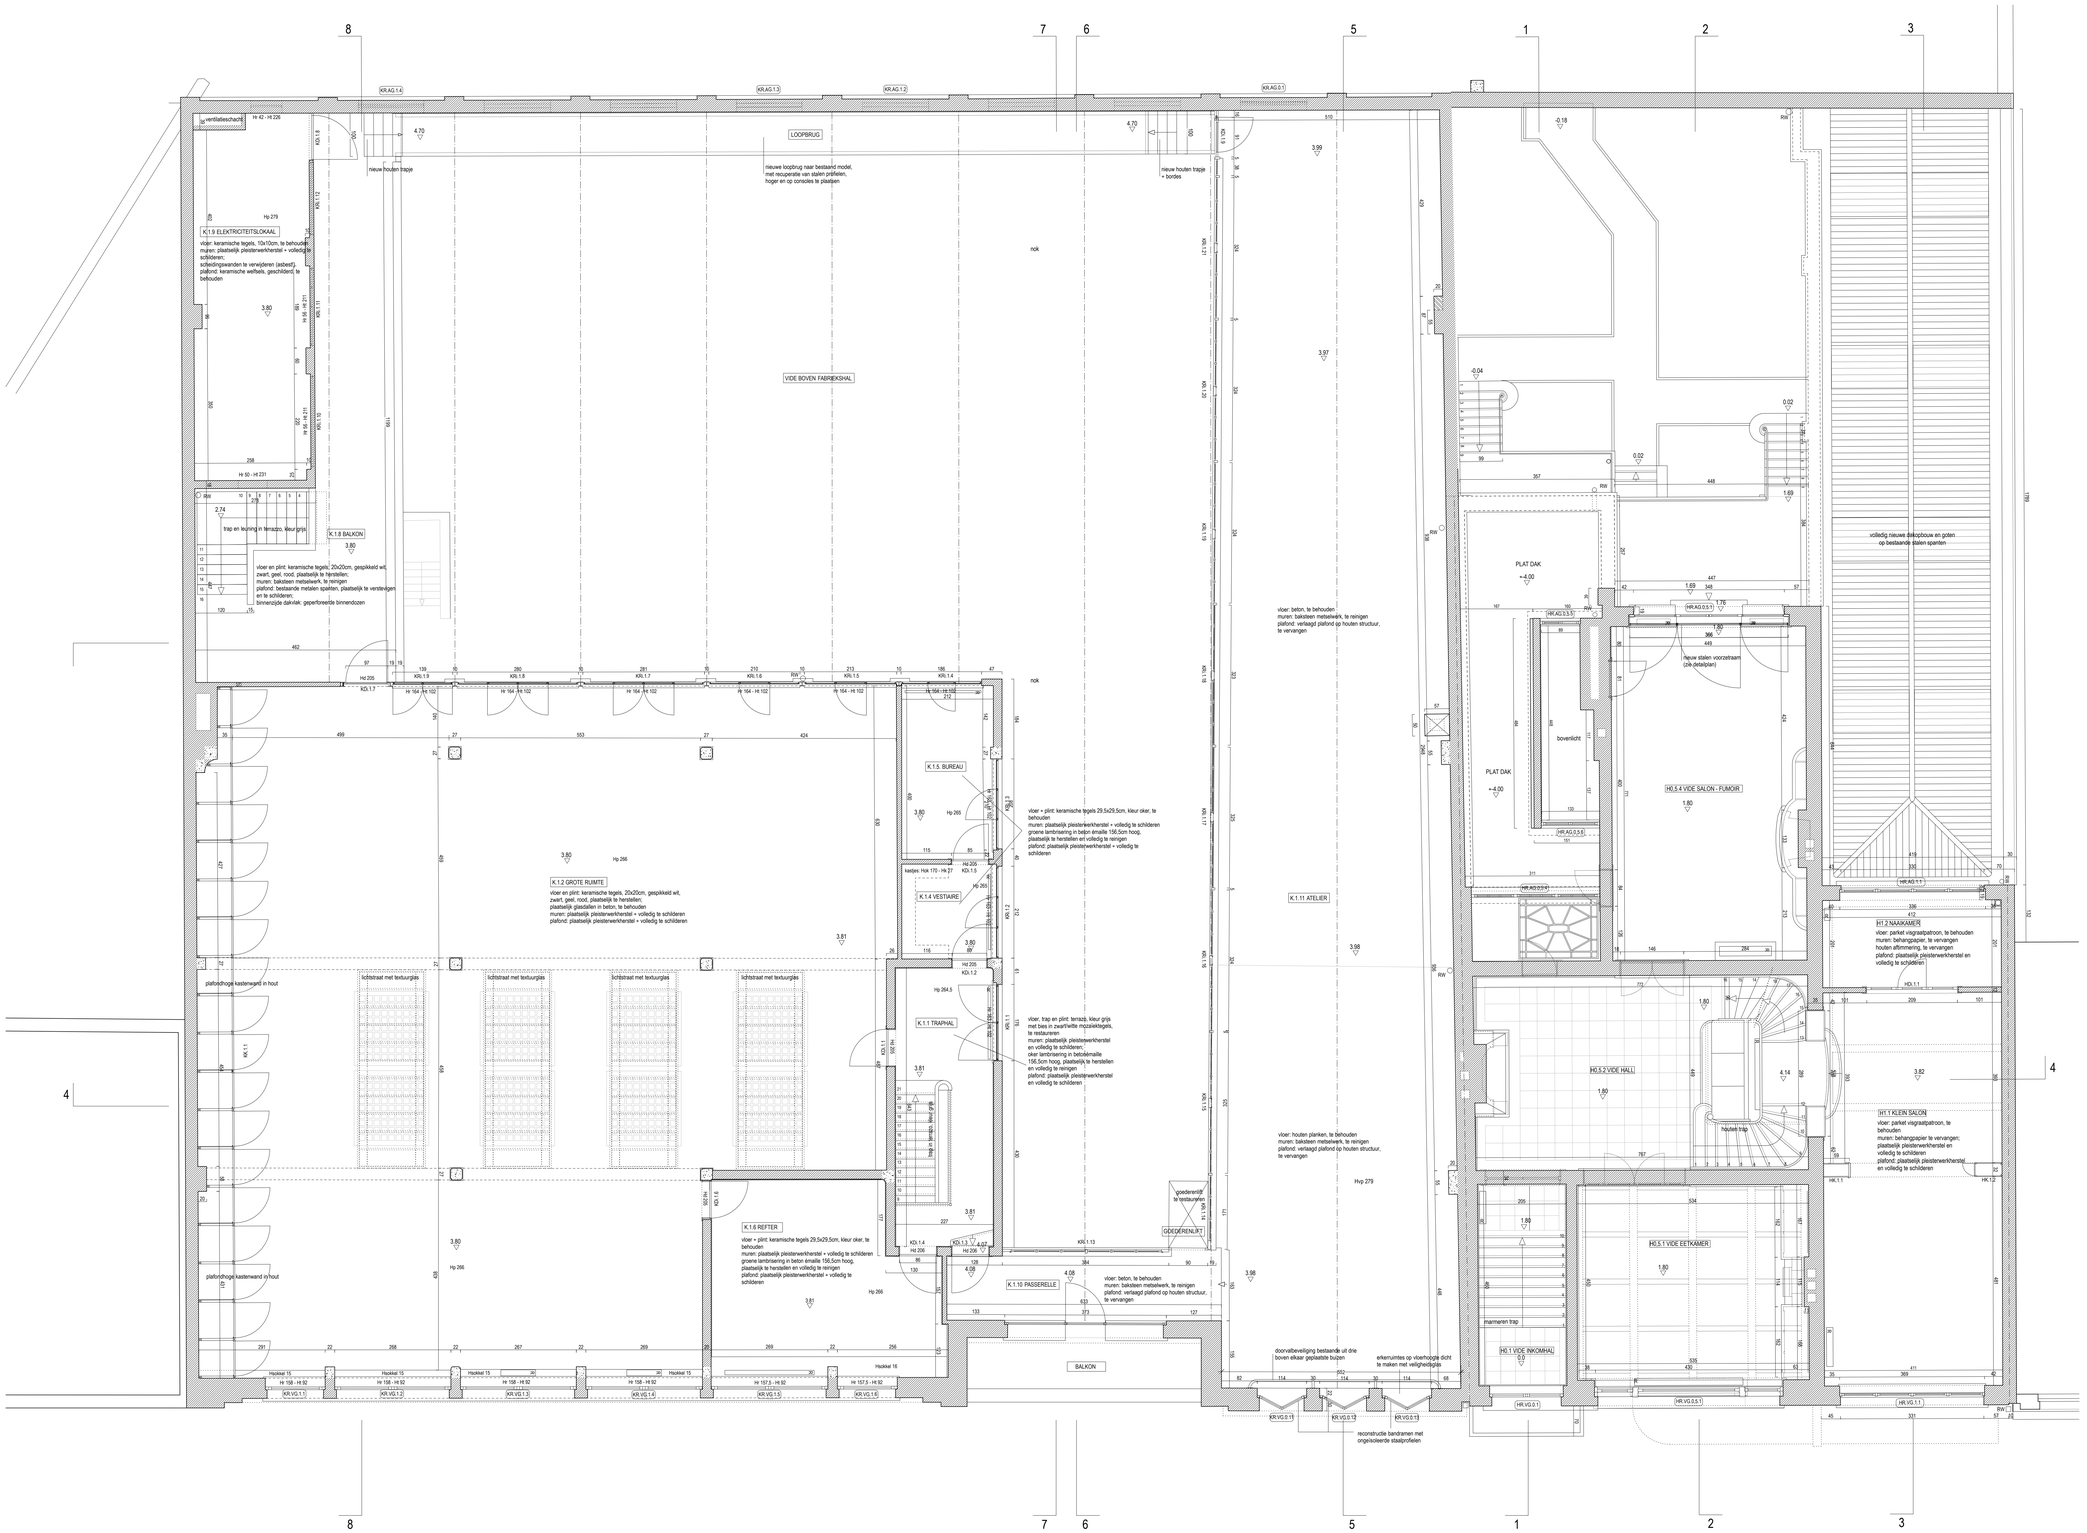

LEGENDE

- historisch metselwerk in baksteen
- recent metselwerk en invulmetselwerk
- nieuw metselwerk
- zandsteen van Gilsdorf
- blauwe steen
- beton
- recent hout

KUNSTENCENTRUM BELGIE

RESTAURATIE VAN WONING GILISSEN-LEBON "HUIS HOSTE" EN FABRIEK JANSSENS&GILISSEN "DE KOLONIALE WAREN"

Beschermd als monument bij M.B. van 26.03.2003

LIGGING	Koningin Astridlaan 81-83, 85 te 3500 Hasselt Kadaster: Hasselt, 7de afdeling, sectie G, nummers 606x en 607p2
OPDRACHTGEVER	KUNSTENCENTRUM BELGIE vzw Burgemeester Bollenstraat 54 te 3500 Hasselt
ARCHITECT	ir. arch. Sofie Beyen Studio Roma cvba Abdij Vlierbeek 7 te 3010 Kessel - Lo tel. 016/49 80 50 info@studioroma.be

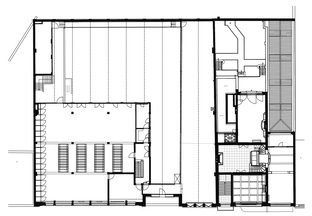

UITVOERINGSDOSSIER

NIEUWE TOESTAND

30 september 2014

PLANNEN — schaal 1:50

Koloniale Waren - eerste verdieping
Huis Hoste - tussenverdieping, vide beletage

Dossier 1133

UV_NT 03