

ACHTERGEVEL HUIS HOSTE

ACHTERGEVEL KOLONIALE WAREN

- LEGENDE**
- | | | |
|------|----------------|-------------------------------------|
| a | gebloken aarde | metabalk in gebloken aarde-hetzerck |
| an | | rozet metabalk en tuurphotosatwark |
| ar | | metabalk en gemre-ank |
| b-ps | | metabalk geblokerd |
| b-p | | metabalk gespaeneerd |
| an | | metabalk geschikerd |
| ab | | oklatoren in gebloket aarde |
| k | restanten | |
| kg | | zandstenen van Glydurf |
| sb | | bluwe steen |
| b | beton | |
| sb | | metabalk in betruk |
| bos | | beton in gemre-ank |
| b | houd | |
| h-s | | houd geschikerd |
| her | | houd gespaerit |
| ek | | ek |
| g | gh | kleer eriel glas |
| gf | | kleer d-totie glas |
| gf | | gekierd glas |
| gf | | gewaperd glas |
| gf | | met (gespaeneerd) glas |
| gf | | decoreerd glas |
| gf | | glas-in-houd |
| gf | | gluedalen |
| m | metaal | |
| mz | | zink |
| mt | | lood |
| ma | | aluminium |
| mk | | koper |
| mg | | guldere |
| mw | | ijeren smeedwerk |
| ms | | roeststaal |
| ms | | staal |
| k | kurstof | |
| ku | | kurstoen |
| kl | | blumisee dabeodeking |
| kl | | grijfaat |
| kv | | pint |




KUNSTENCENTRUM BELGIE
RESTAURATIE VAN WONING GILISSEN-LEBON "HUIS HOSTE"
EN FABRIEK JANSSENS&GILISSEN "DE KOLONIALE WAREN"

Beschermd als monument bij M.B. van 26.03.2003

LIGGING Koningin Astridlaan 61-63, 85 te 3500 Hasselt
Kadaster: Hasselt, Tota afloeing, sectie G, nummers 606x en 607p2

OPDRACHTGEVER KUNSTENCENTRUM BELGIE vzw
Burgemeester Boltenstraat 54 te 3500 Hasselt


ARCHITECT ir. arch. Sofie Beyen
Studio Roma vzw
Abtsij Vierbeek 7 te 3010 Kessel-Lo
tel. 01649 80 80
info@studioroma.be

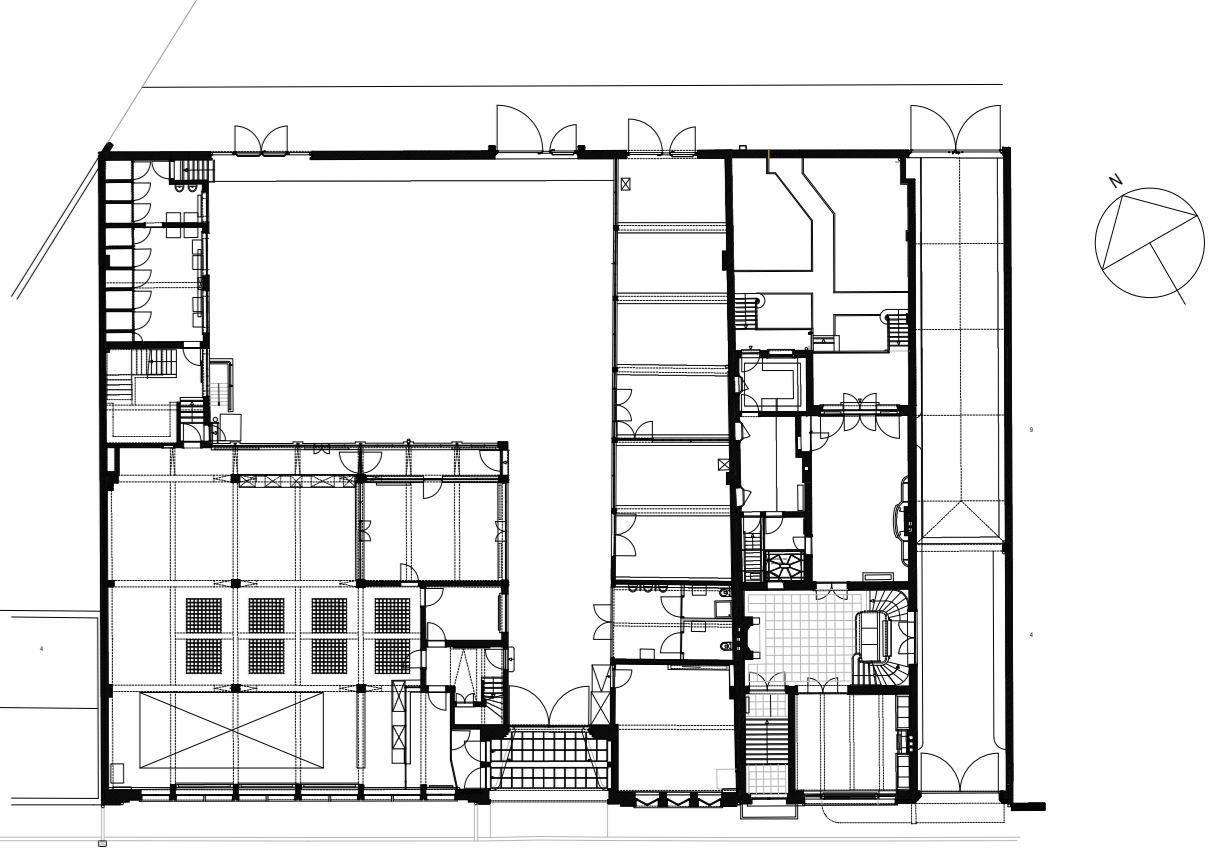

UITVOERINGSDOSSIER
NIEUWE TOESTAND

30 september 2014

GEVELS Voorgevel en achtergevel schaal 1:50

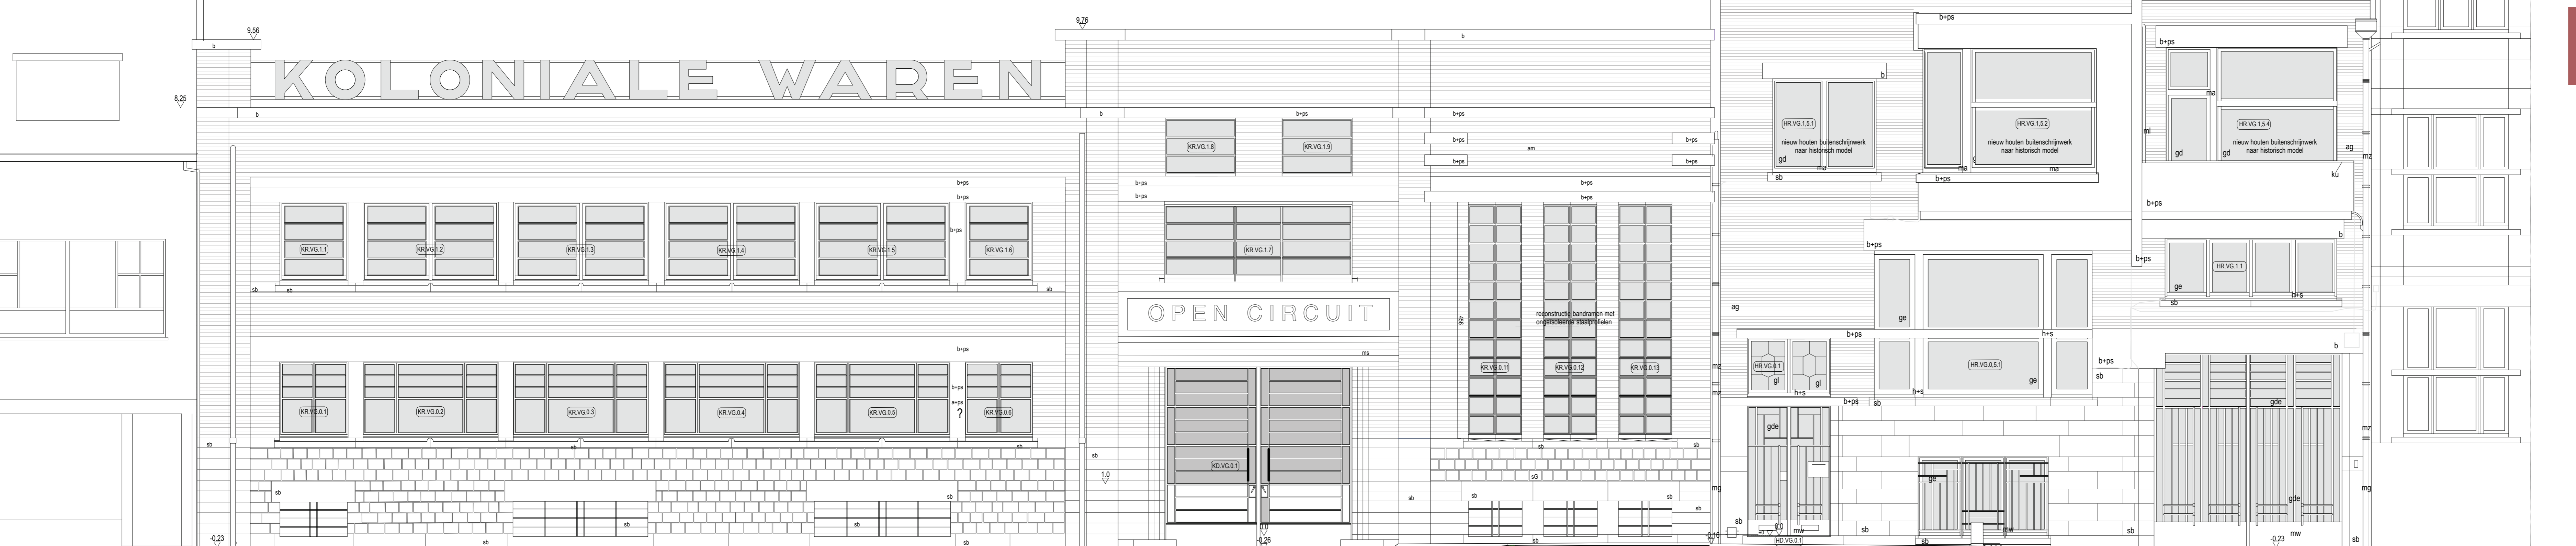

VOORGEVEL KOLONIALE WAREN

VOORGEVEL HUIS HOSTE

